Masti 7a
III korrus
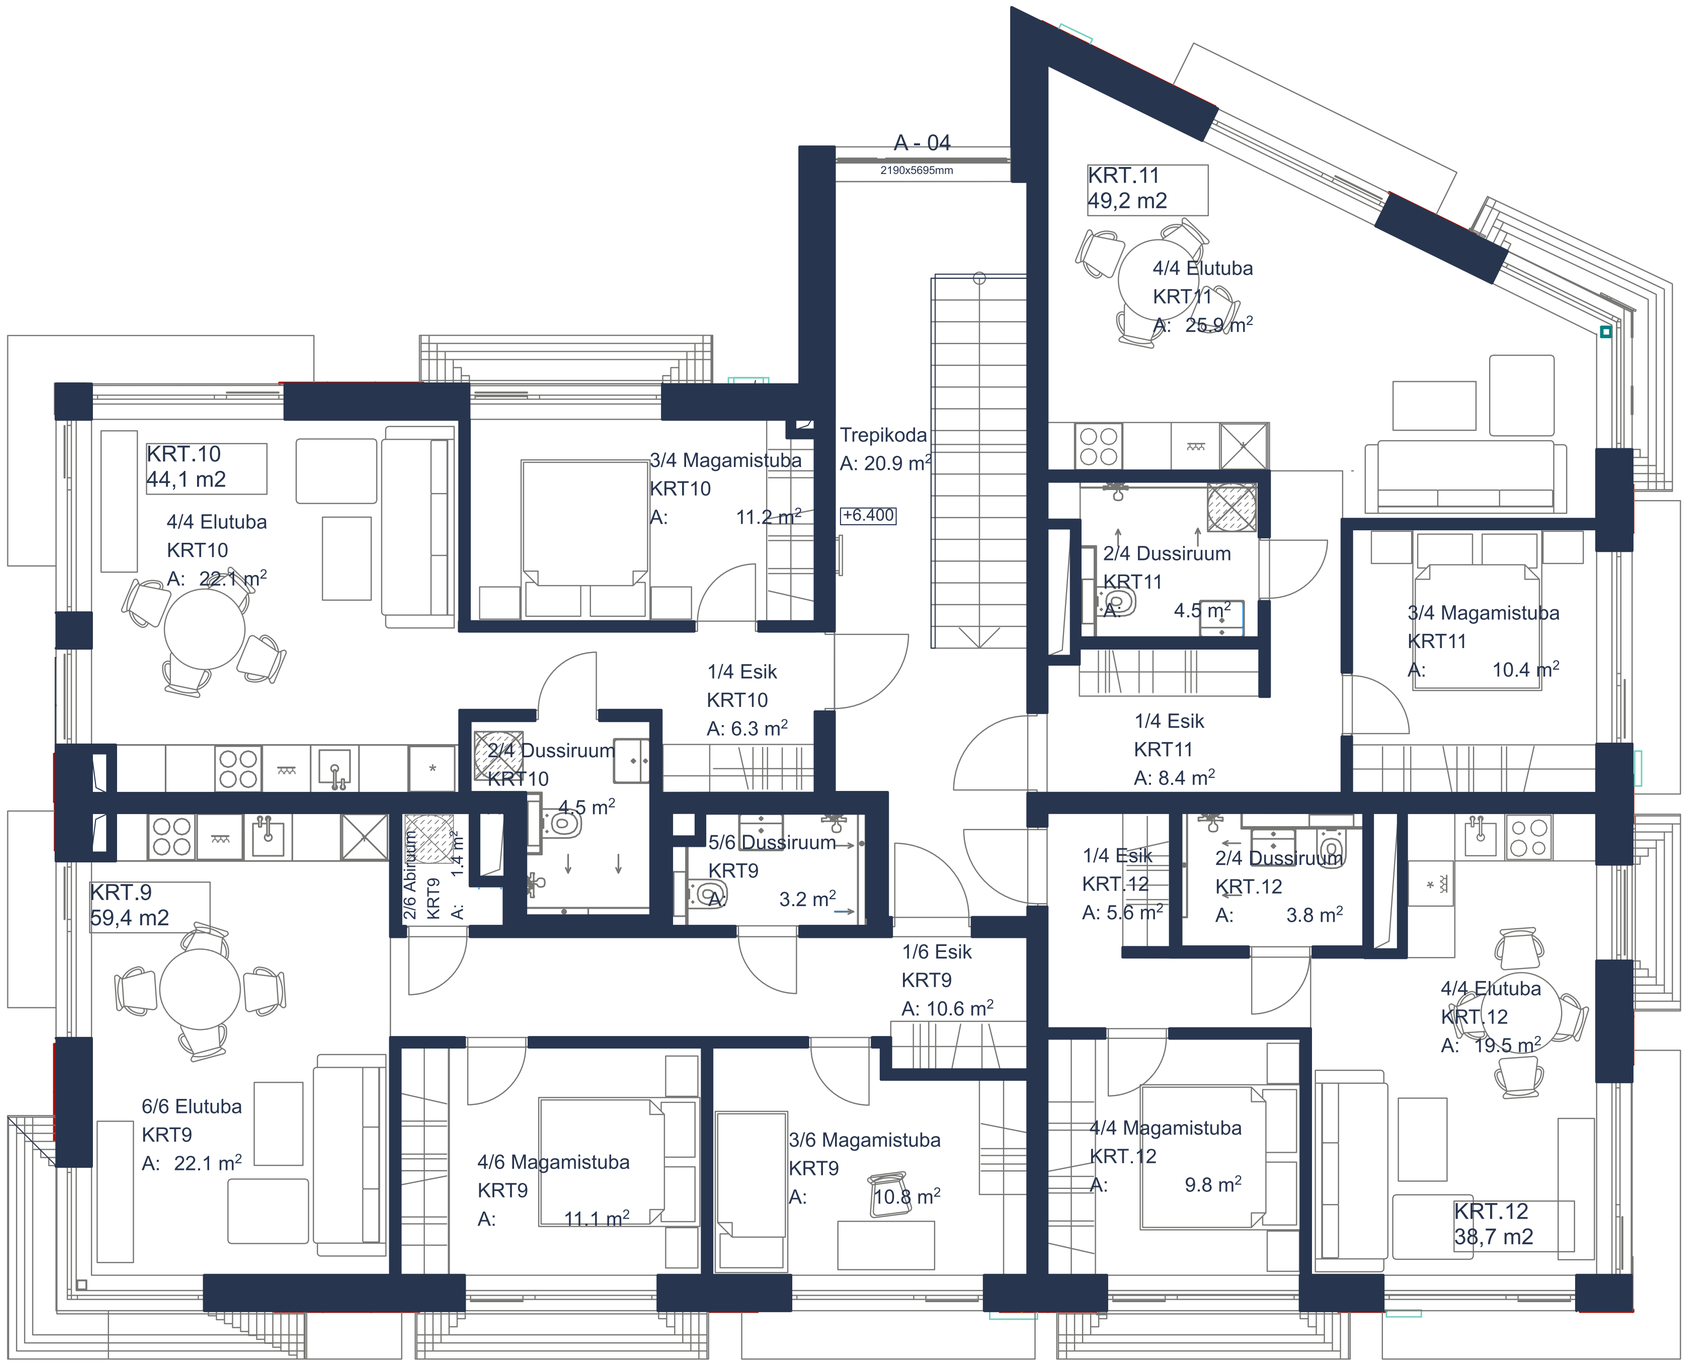
ECO advice
KINNISVARA