Masti 7a
II korrus
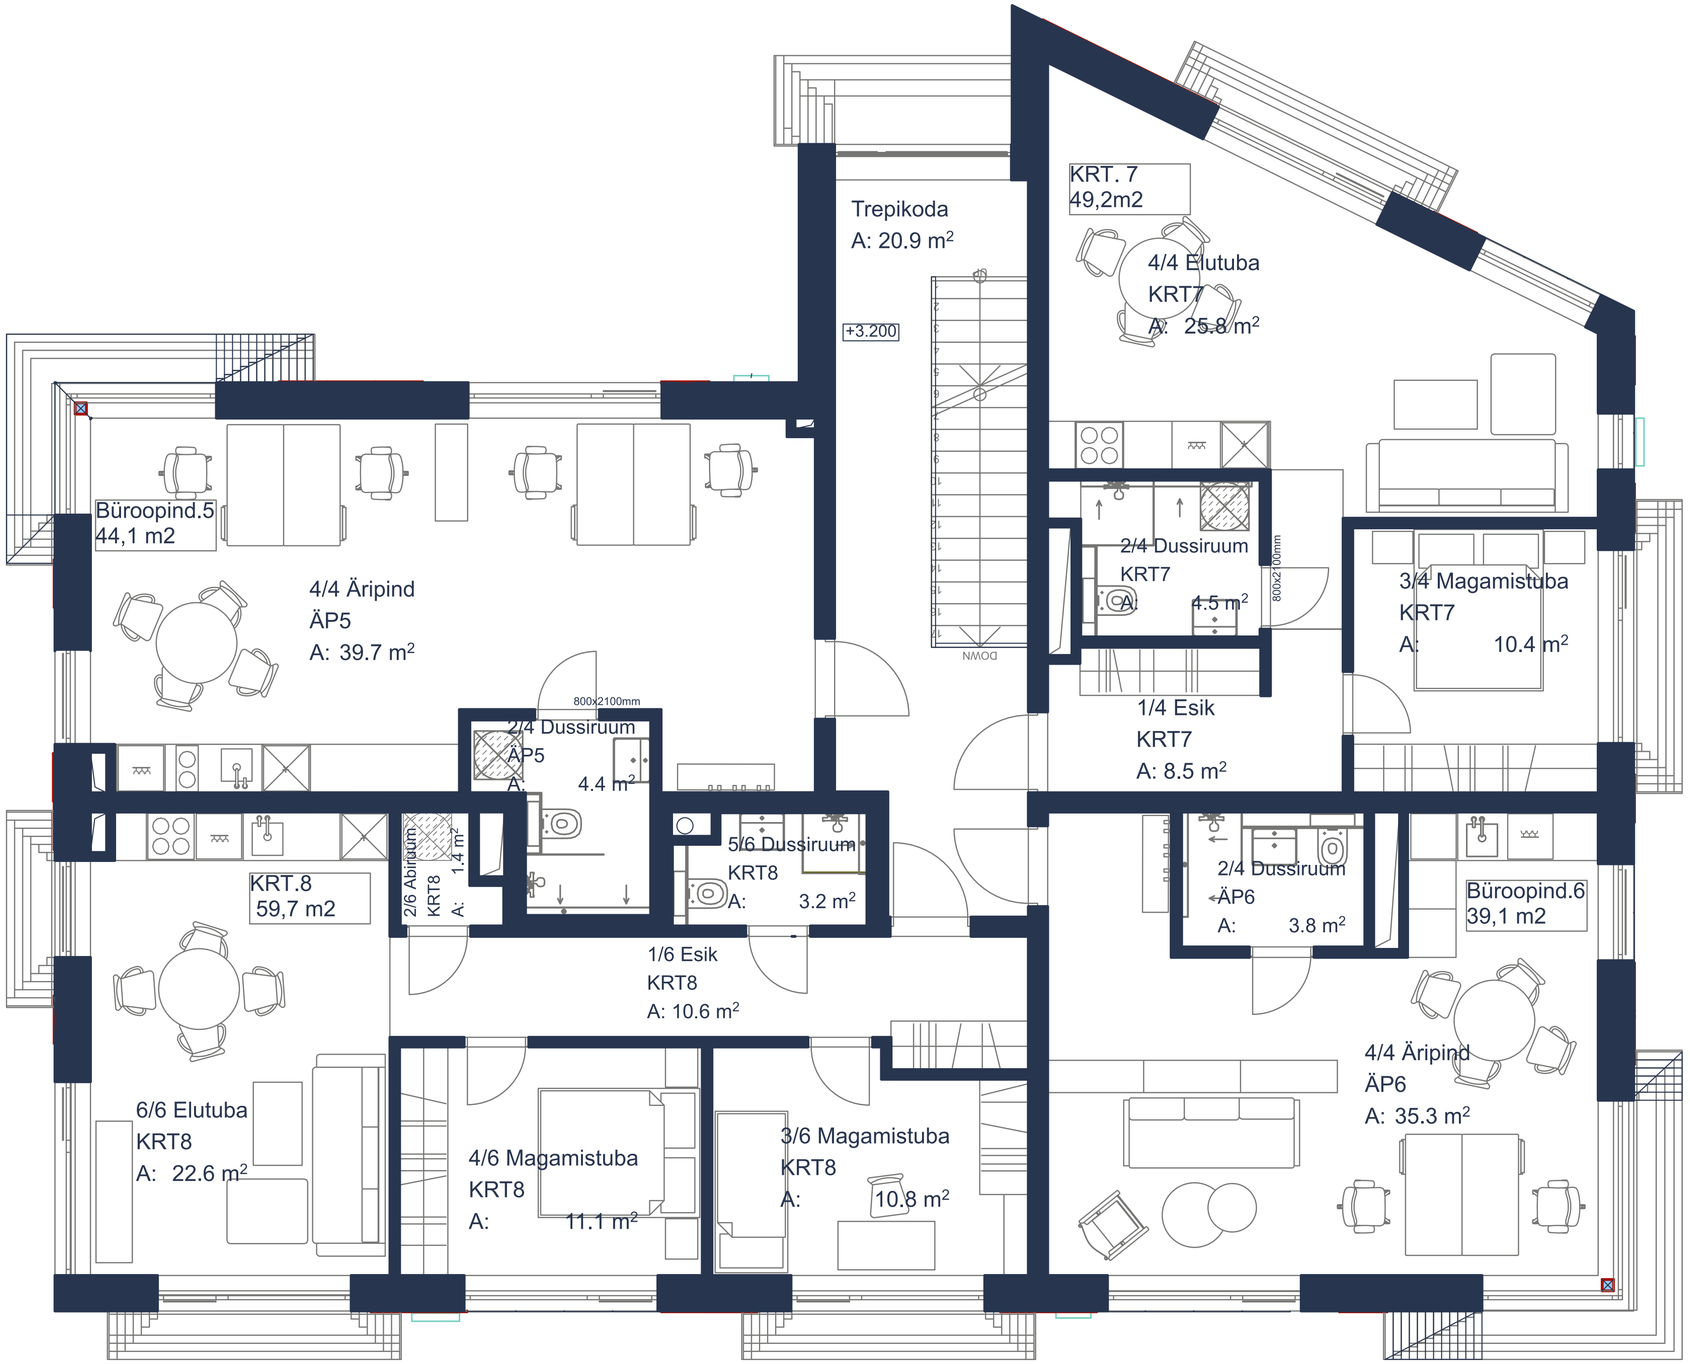
ECO advice
KINNISVARA